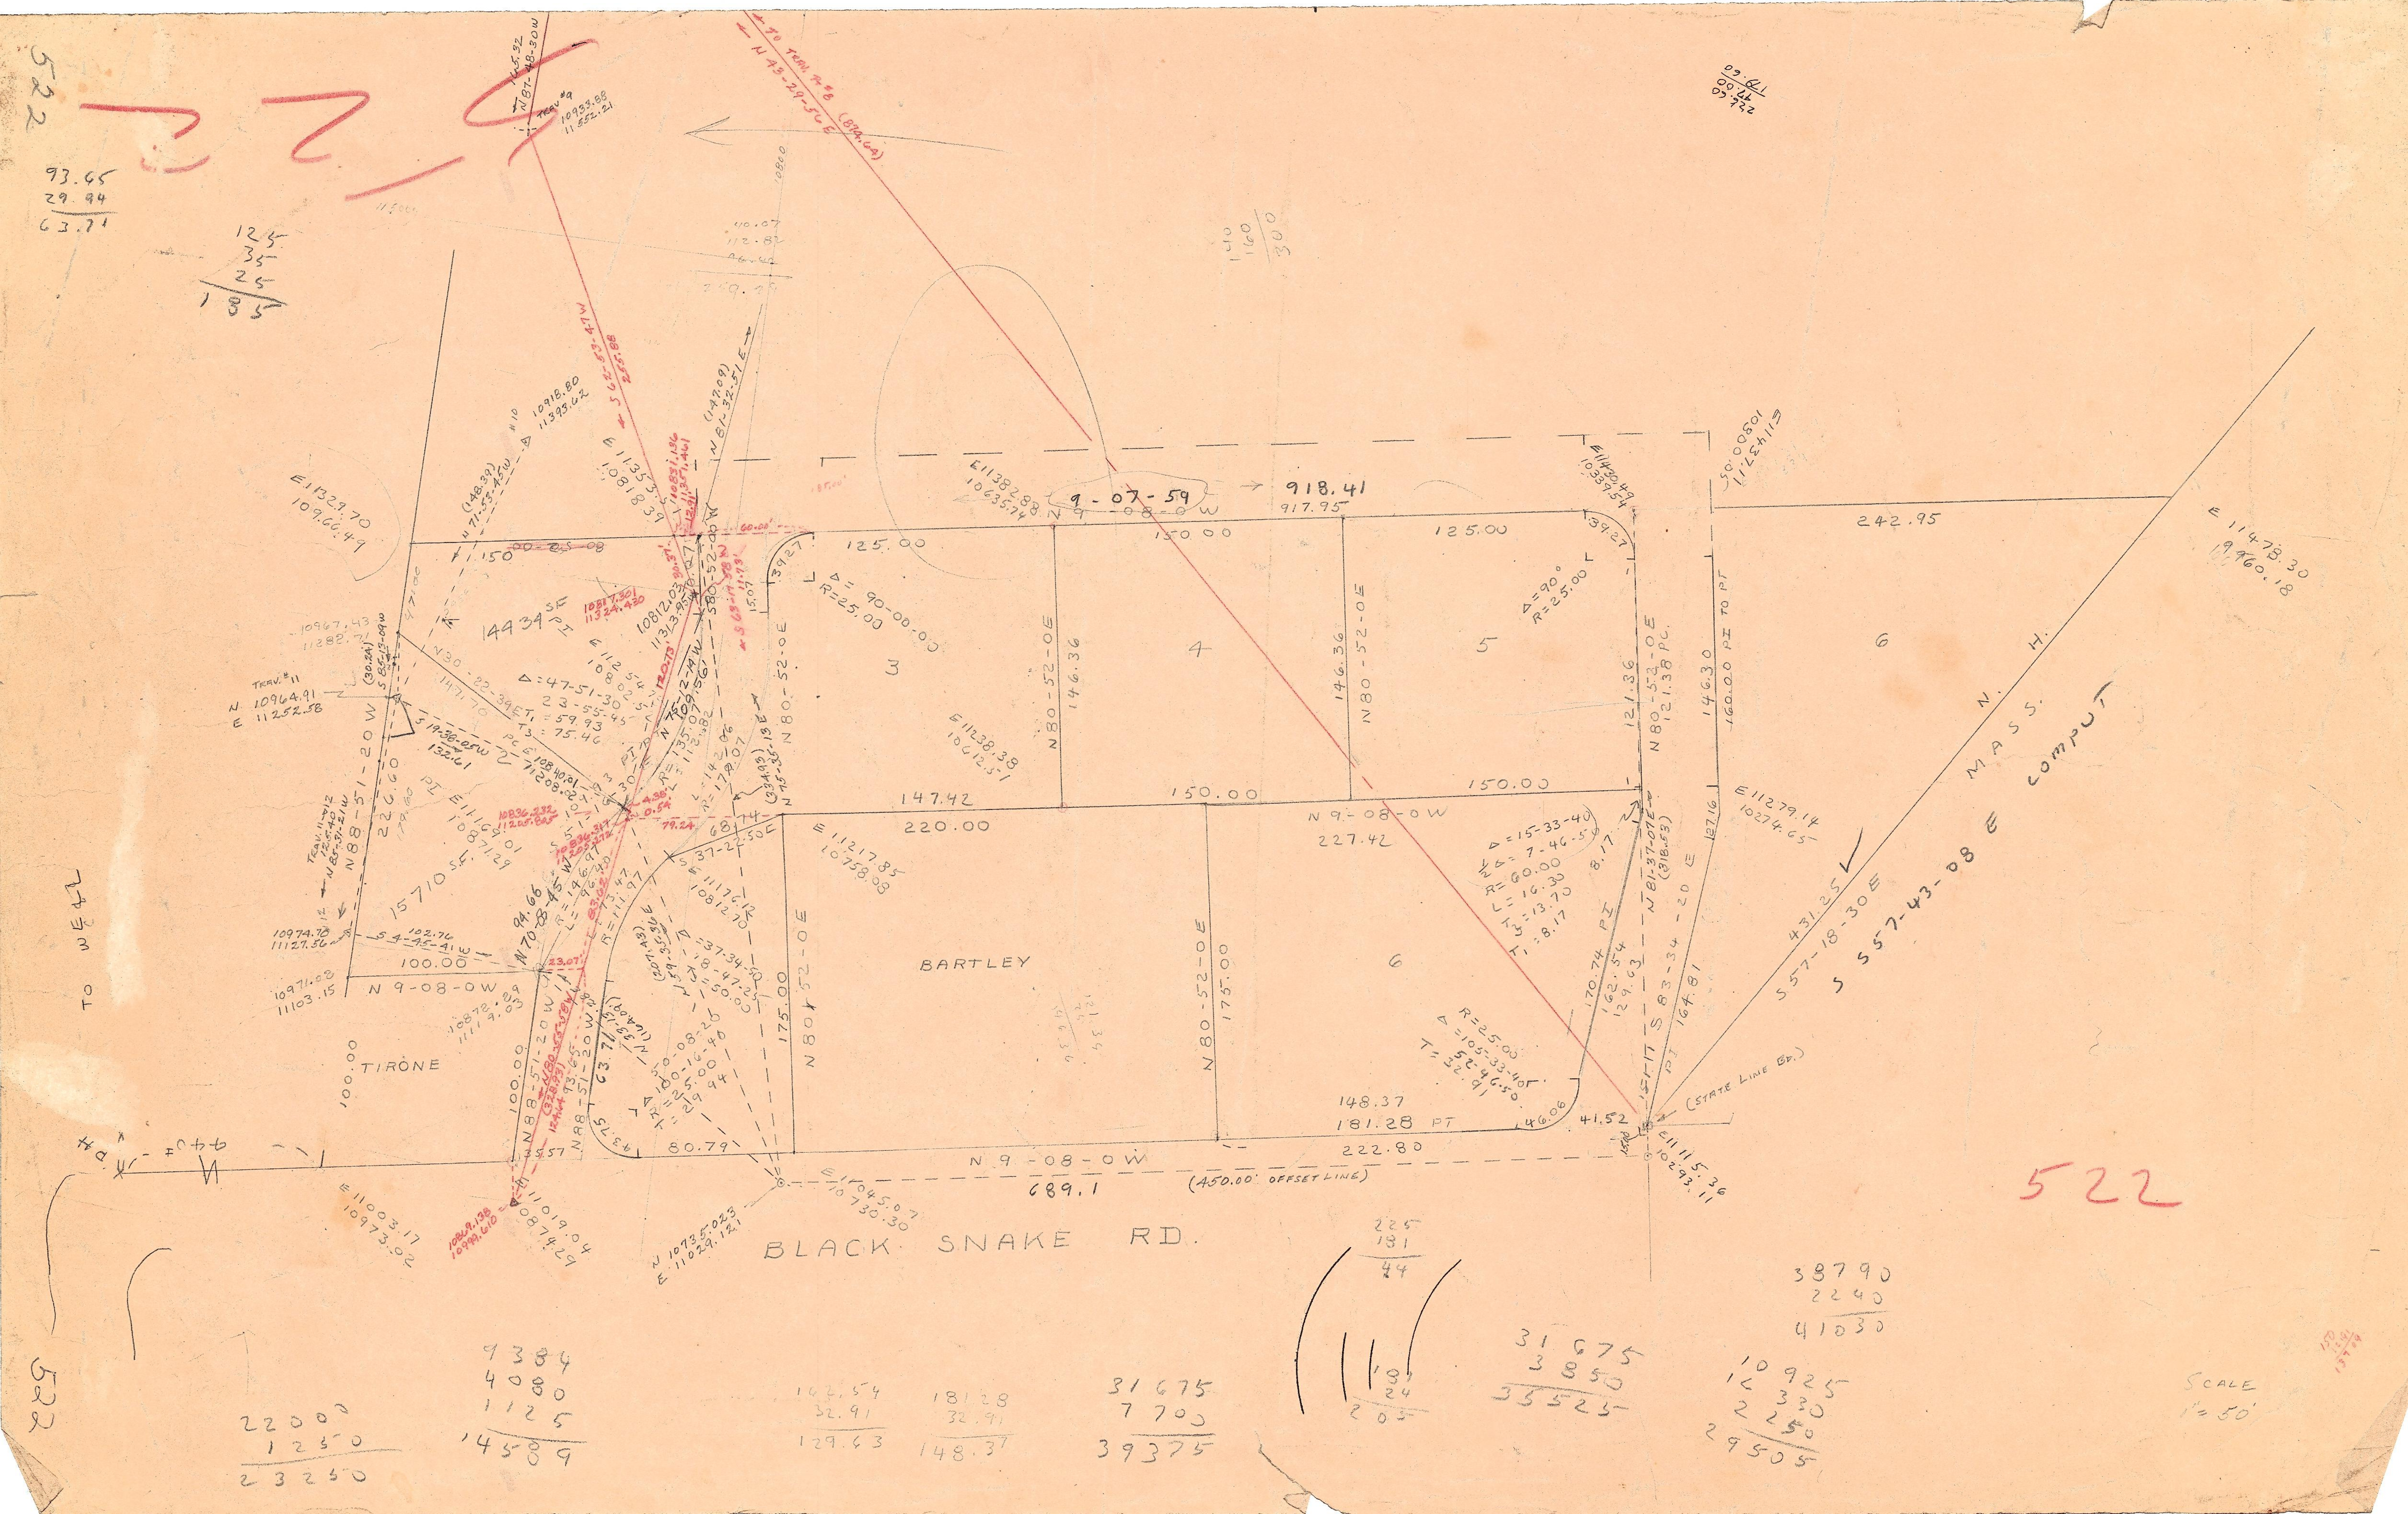

522
BLACK SNAKE RD.
N 9-08-0W
689.1
(450.00' OFFSET LINE)
222.80
181.28 PT
148.37
BARTLEY
TIRONE
N80-52-0E
175.00
220.00
147.42
150.00
227.42
N 9-08-0W
9-07-59
918.41
917.95
125.00
242.95
S 57-43-08 E COMPUT
557-18-30E
431.25
MASS.
N.H.
(STATE LINE BD.)
S 83-34-20 E
164.81
160.00 PI TO PT
146.30
N80-53-0E
121.38 PC.
121.36
146.36
R=25.00
Δ=90°
Δ=90-00-00
15710 SF
14434 SF
N88-51-20W
100.00
N 9-08-0W
TO WEST
SCALE 1"=50'